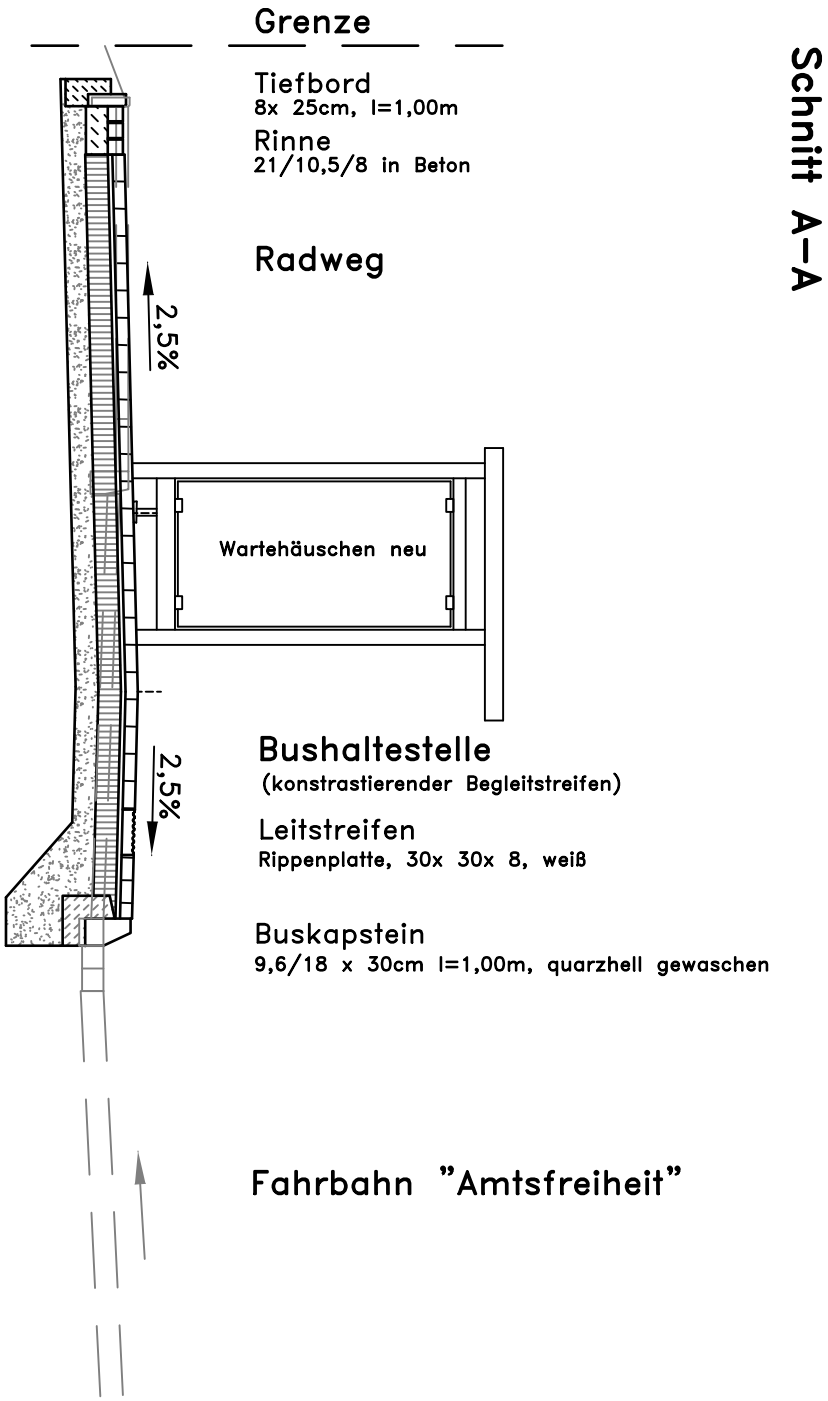
Grenze
Tiefbord
8x 25cm, l=1,00m
Rinne
21/10,5/8 in Beton
Radweg
2,5%
Wartehäuschen neu
Bushaltestelle
(konstrastierender Begleitstreifen)
2,5%
Leitstreifen
Rippenplatte, 30x 30x 8, weiß
Buskapstein
9,6/18 x 30cm l=1,00m, quarzhell gewaschen
Fahrbahn "Amtsfreiheit"

Schnitt A–A