


Schnitt B-B

(Hannoversche Straße)

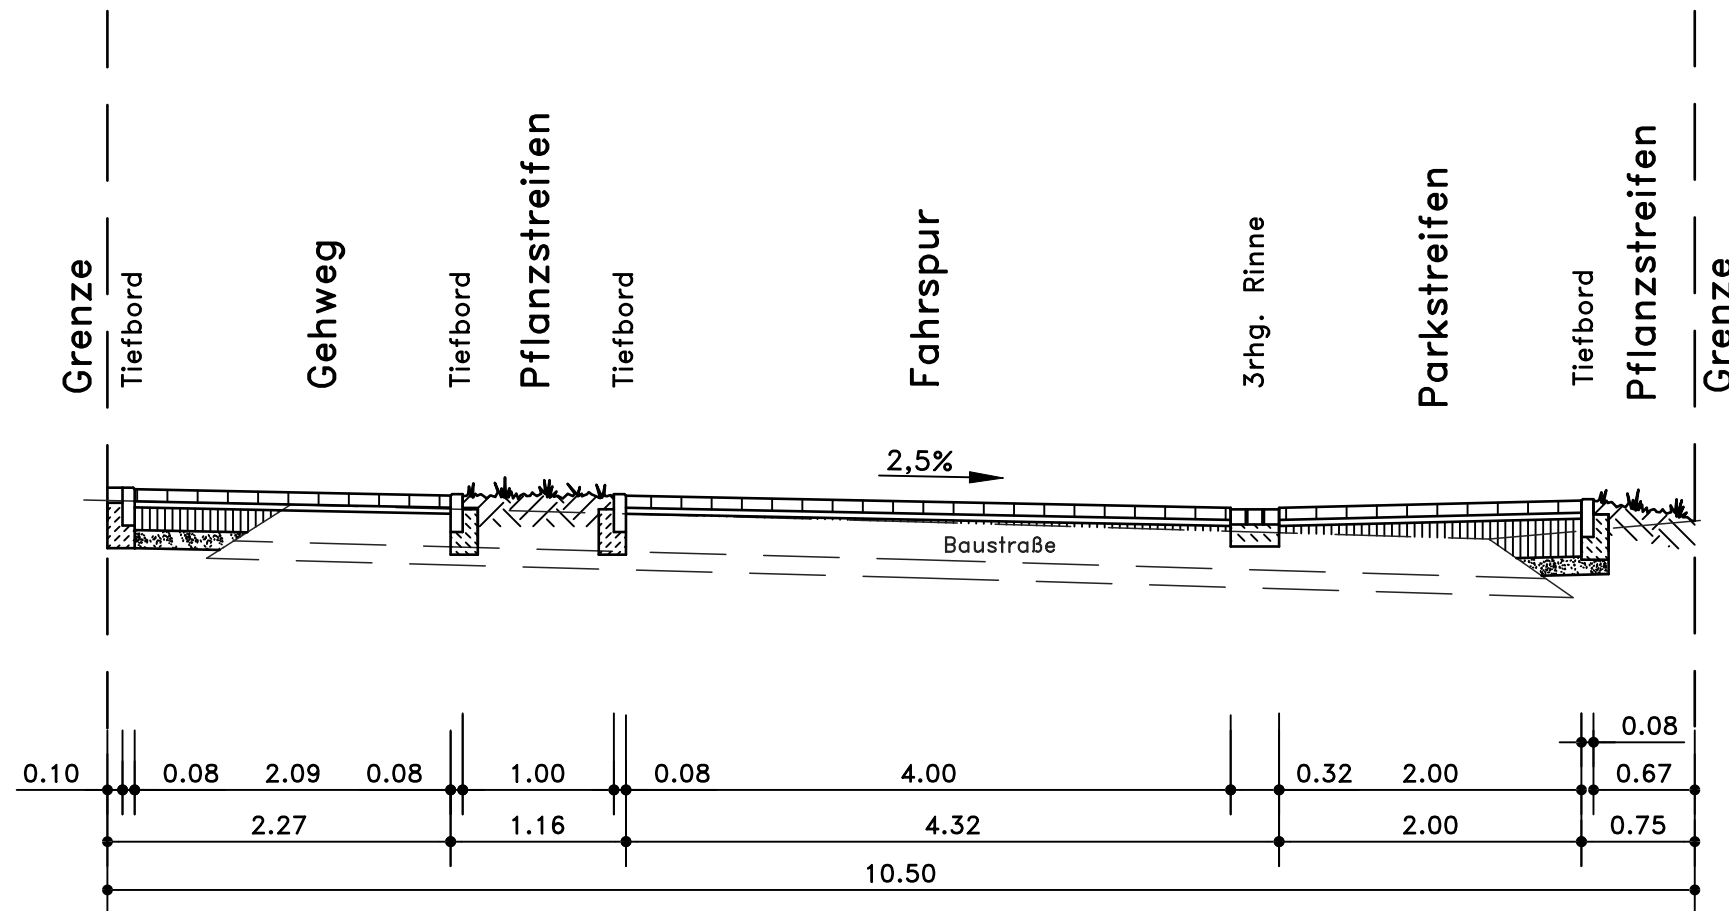

Aufbau Gehweg

- 8 cm Betonpflaster
- 3 cm Pflasterbettungssplitt
- 15 cm Schottertragschicht
- (im Bereich der Zufahrten 18 cm)
- 12 cm frostunempfindliches Material

Aufbau Fahrbahn/Parkstreifen

- gem. RStO 12, Zeile 3,
Belastungsklasse 0,3
- 8 cm Betonpflaster
- 4 cm Pflasterbettungssplitt
- 25 cm Schottertragschicht
- 12 cm frostunempfindliches Material