


# Straßenquerschnitt Parkplätze A-A

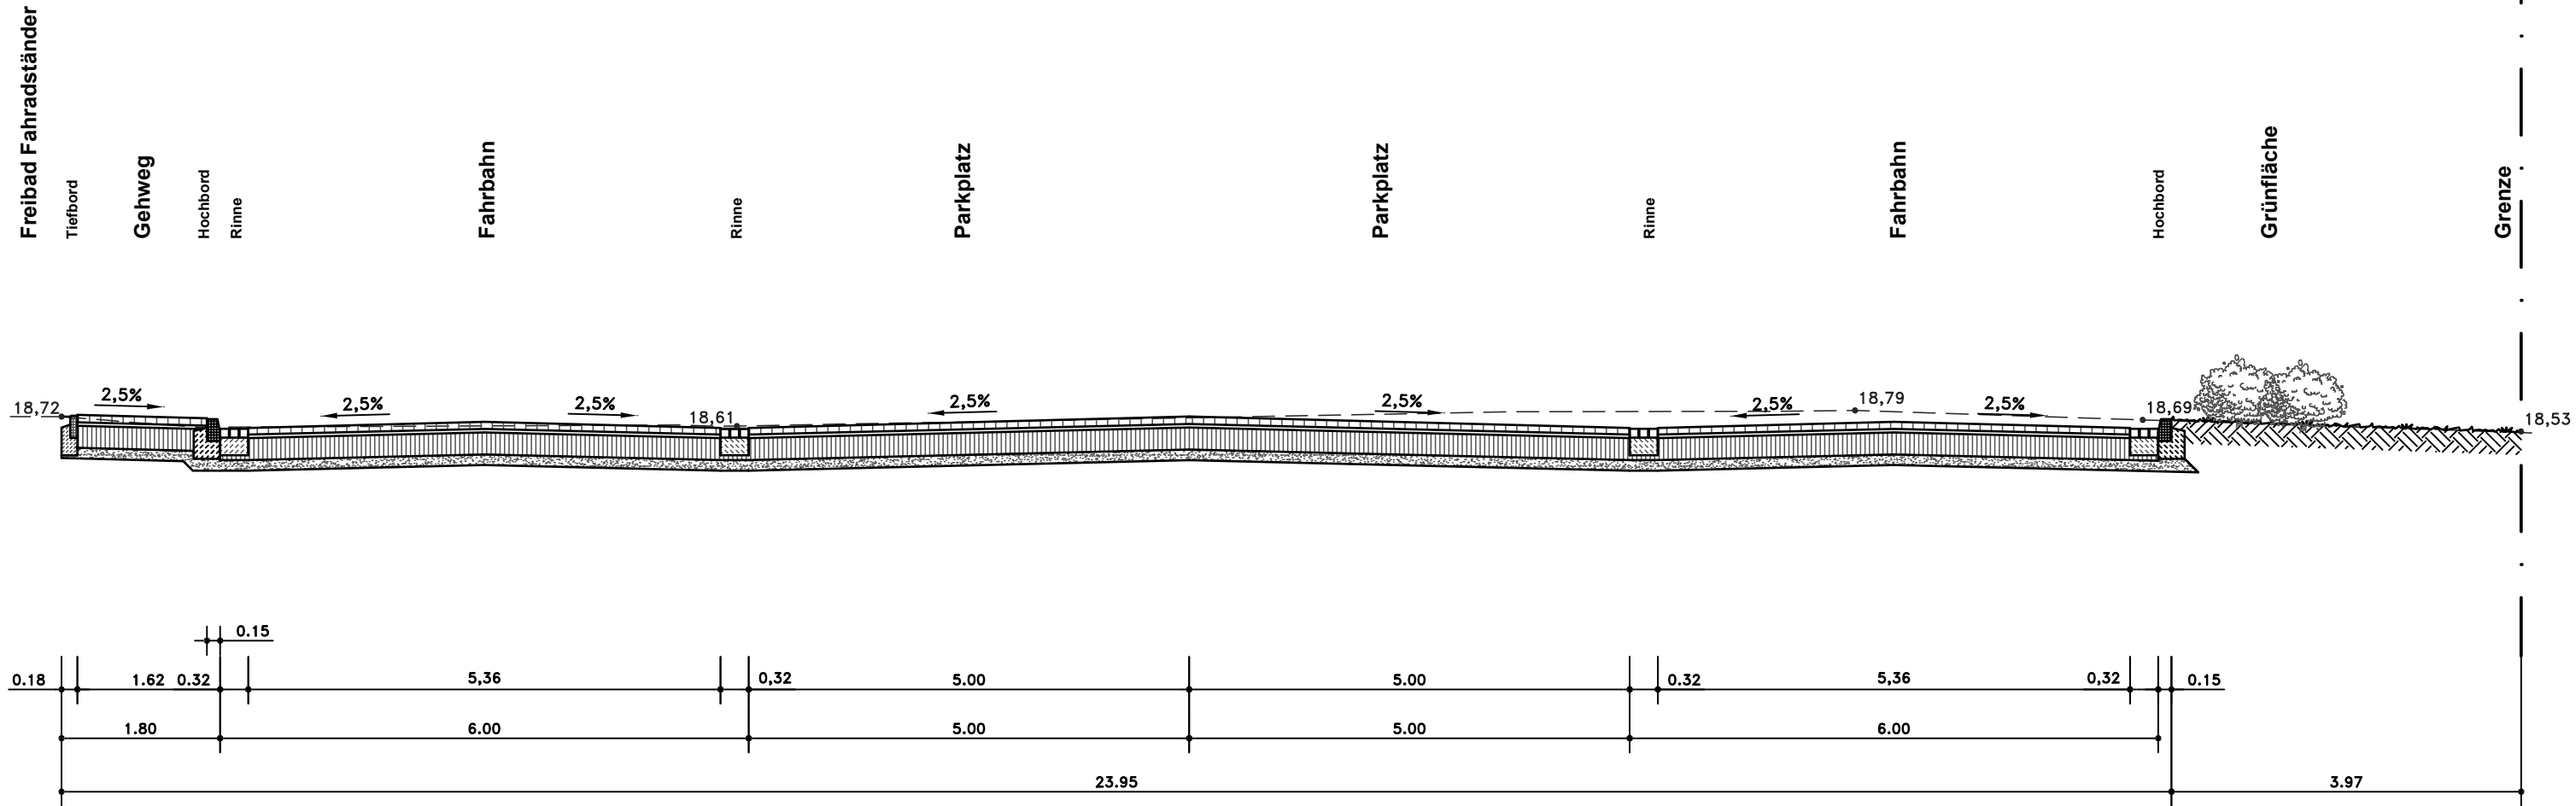

**Fahrbahn**  
 gem. RStO 12, Tafel 3 ,  
 Belastungsklasse 0,3 ,Zeile 3  
 8 cm Betonsteinpflaster  
 4 cm Pflasterbettungssplitt  
 25 cm Schottertragschicht  
 12 cm Schicht aus frostunempfindliches Material