


# Schnitt A-A, 1. Bauabschnitt Tiefenbau

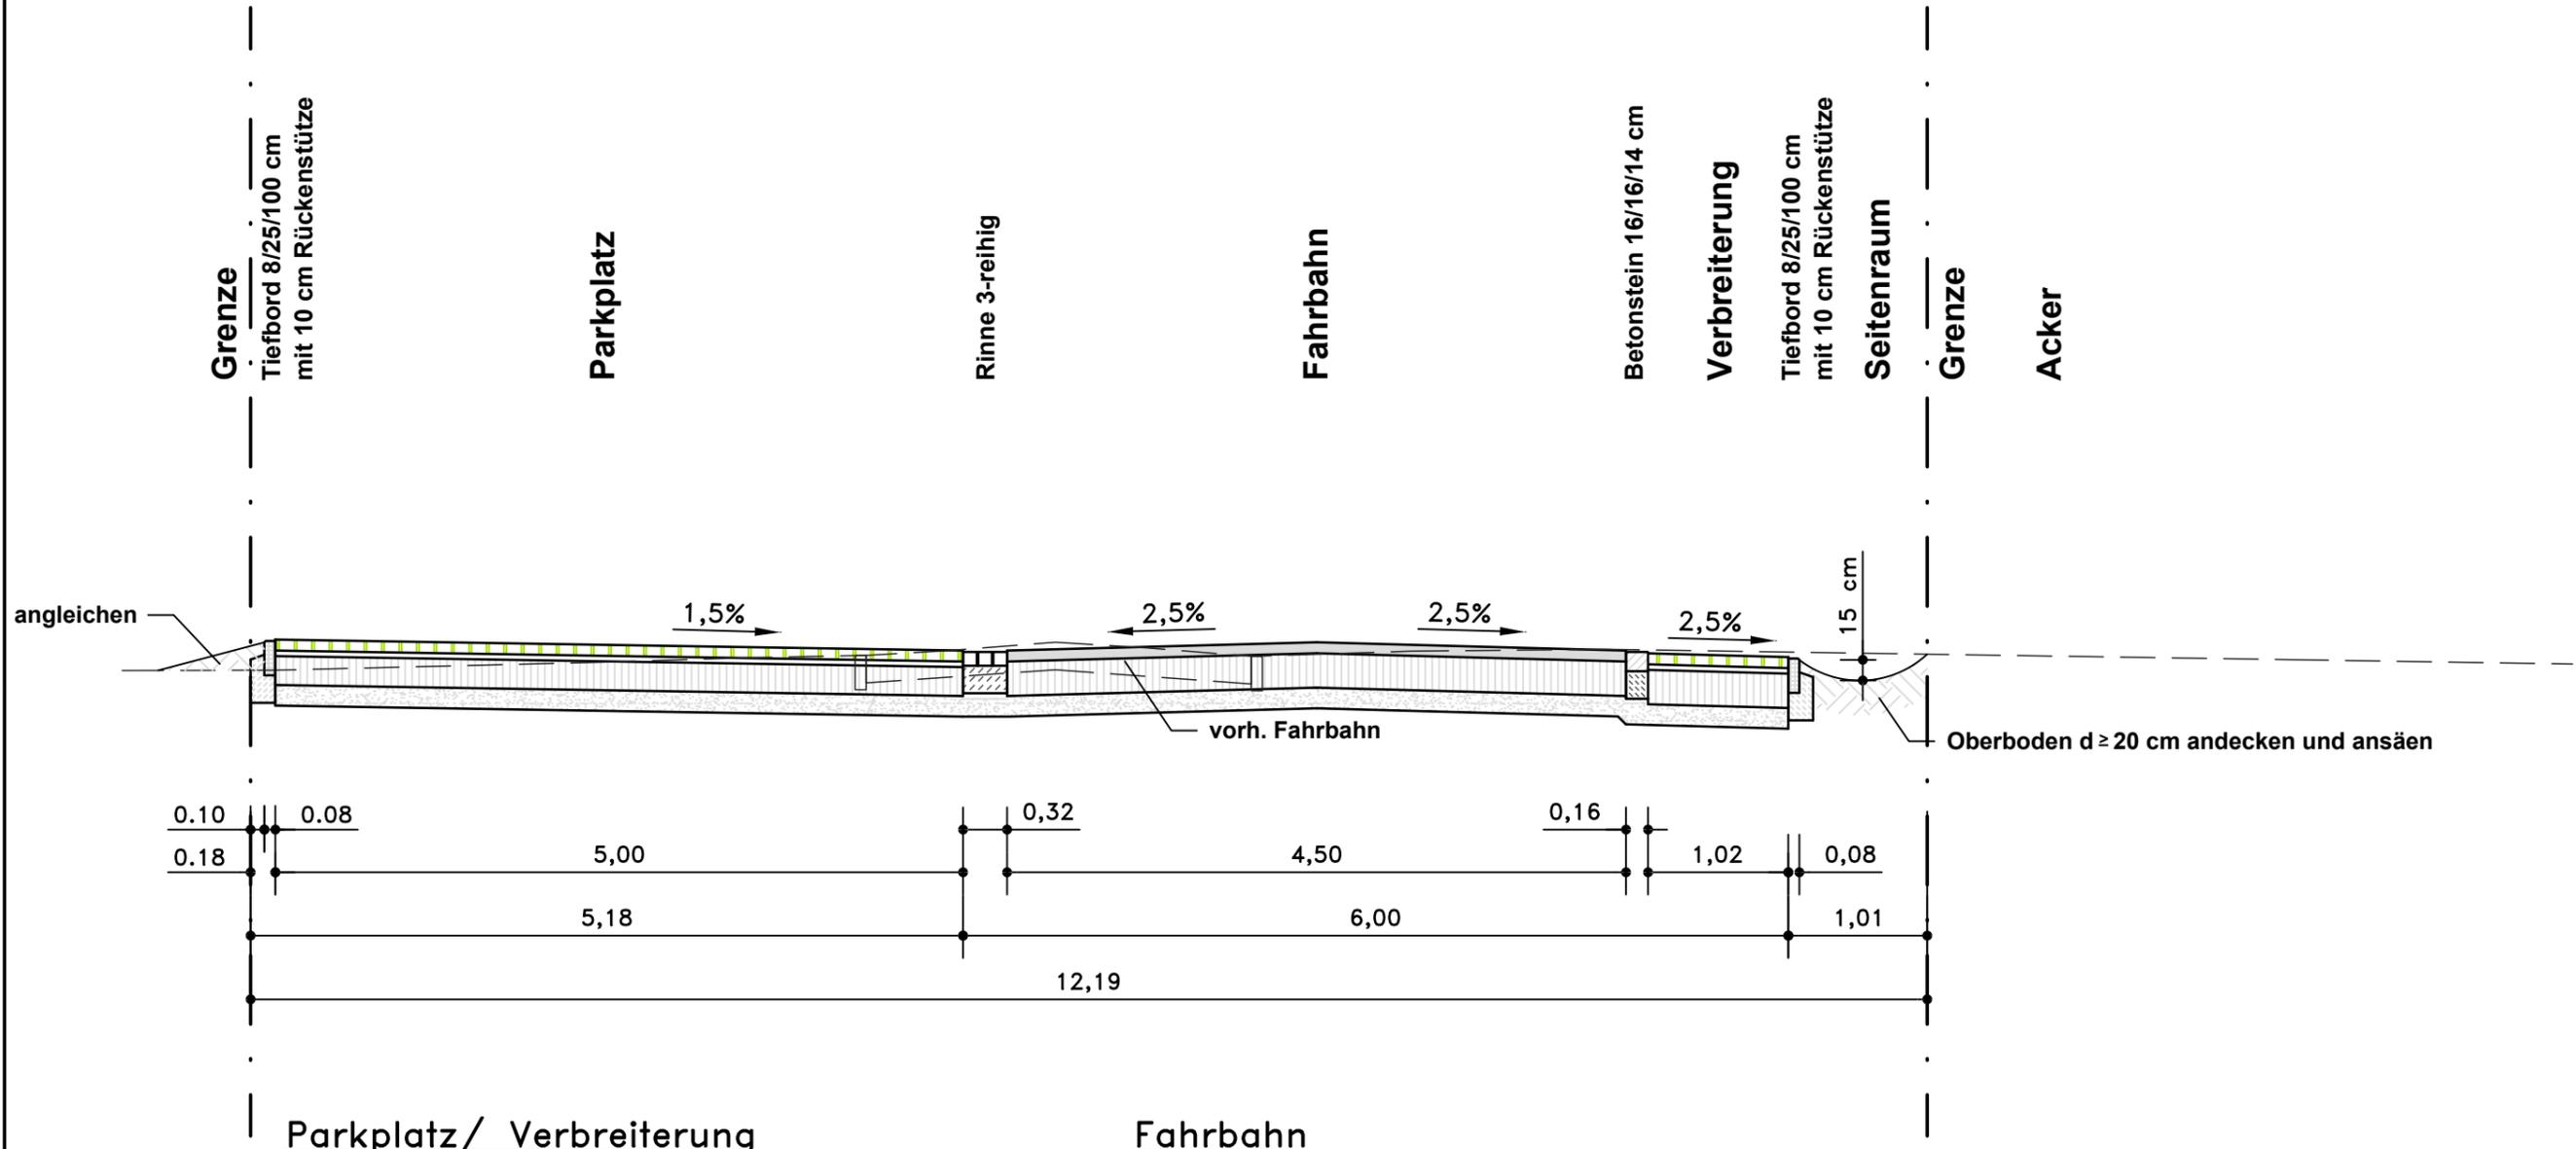

8 cm Betonpflaster mit Drainfugen/ Rasengittersteine  
 4 cm Pflasterbettungsplitt  
 25 cm Schottertragschicht,  $EV_2 > 120$  MN/m<sup>2</sup>  
 15 cm Schicht aus frostunempfindlichem Material

8 cm Asphalttragdeckschicht 0/16 mm  
 25 cm Schottertragschicht 0/32 mm,  $EV_2 > 120$  MN/m<sup>2</sup>  
 15 cm Schicht aus frostunempfindlichem Material  
 vorhandene Befestigung (Pflaster) aufnehmen und beseitigen

Y:\DWG\2019\19032\19032L04.DWG (12.11.2020)

 <b>WEGEZWECKVERBAND</b> SITZ SYKE HERMANNSTRASSE 15, 28857 SYKE Tel.: (04242) 7809-0 Fax.: (04242) 7809-19 E-Mail: info@wzv-syke.de		<b>Gemeinde Schwarme</b>		
		Ausbau/ Überbau Stührwiesenweg, 1. Bauabschnitt <b>Tiefenbau</b> Straßenquerschnitt A-A		
Anlage	Maßstab: 1:50	Datum	Name	Aufgestellt:
Blatt		bearb.	Sep. 20	
1	gez.	Sep. 20	Bro.	Syke den