


Gemarkung Martfeld
Flur 6

Gemarkung Martfeld
Flur 9

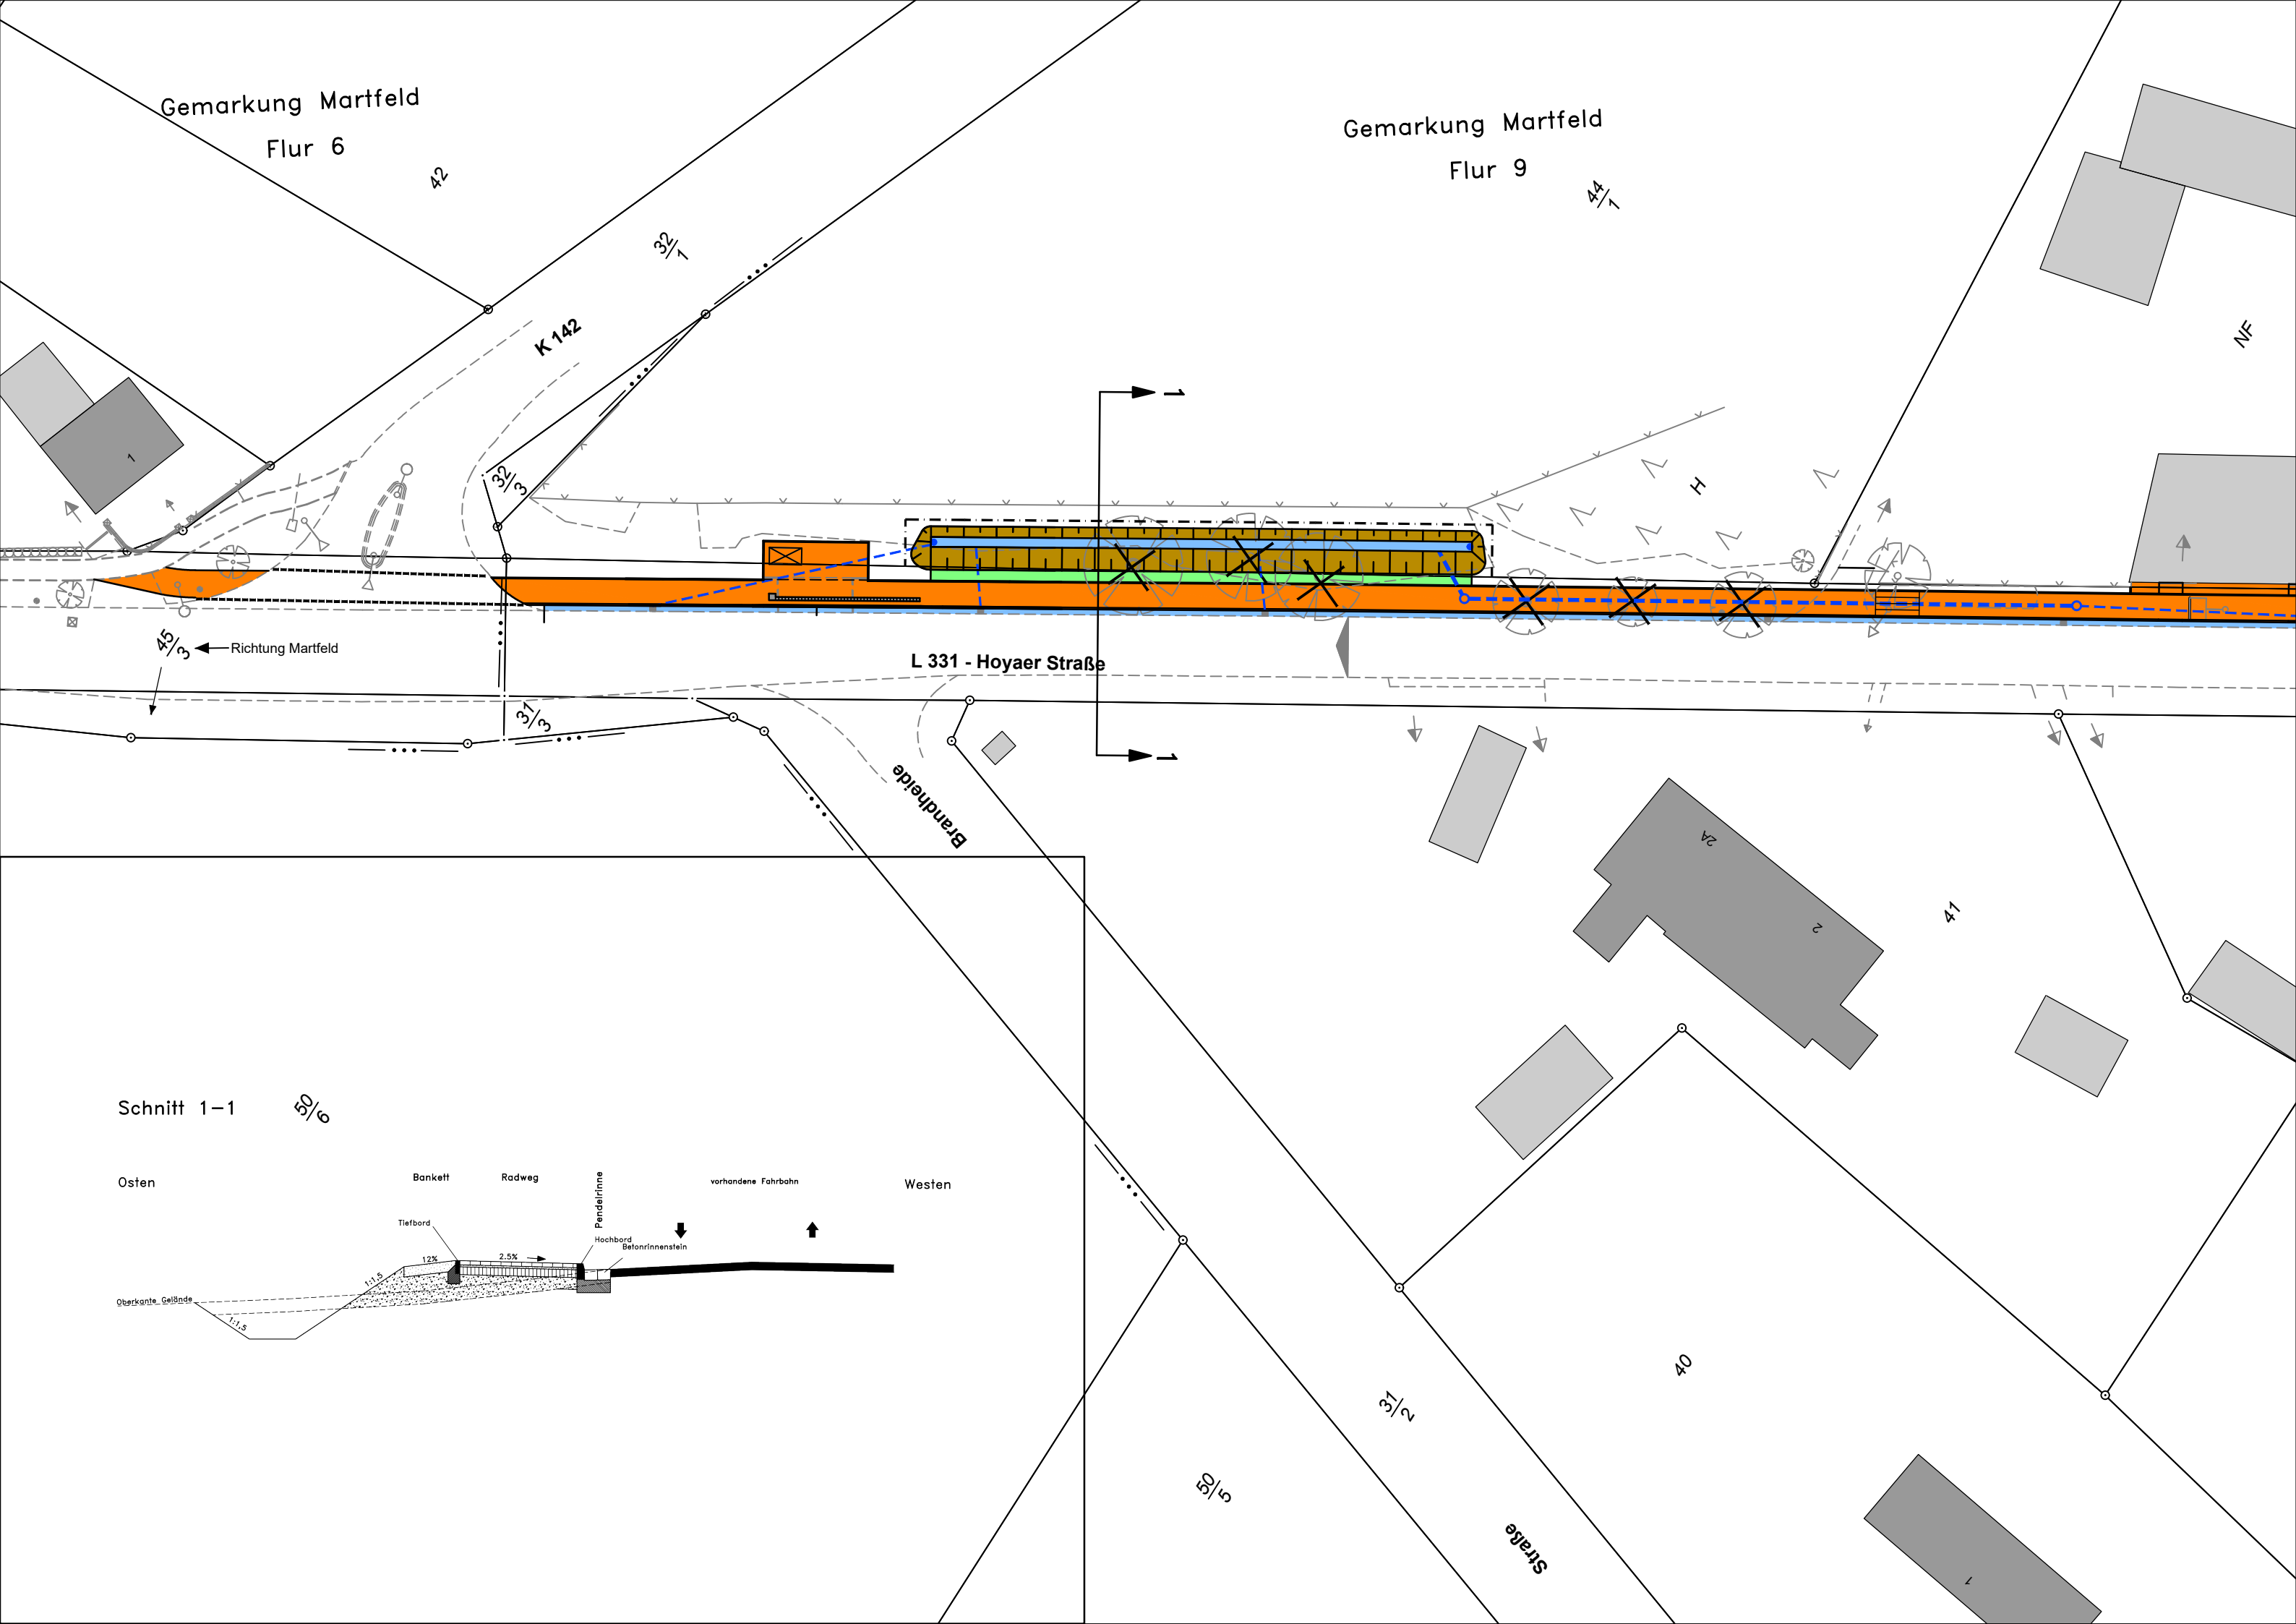

Schnitt 1-1 50/0

