


# Parkplatz, Schnitt G-G

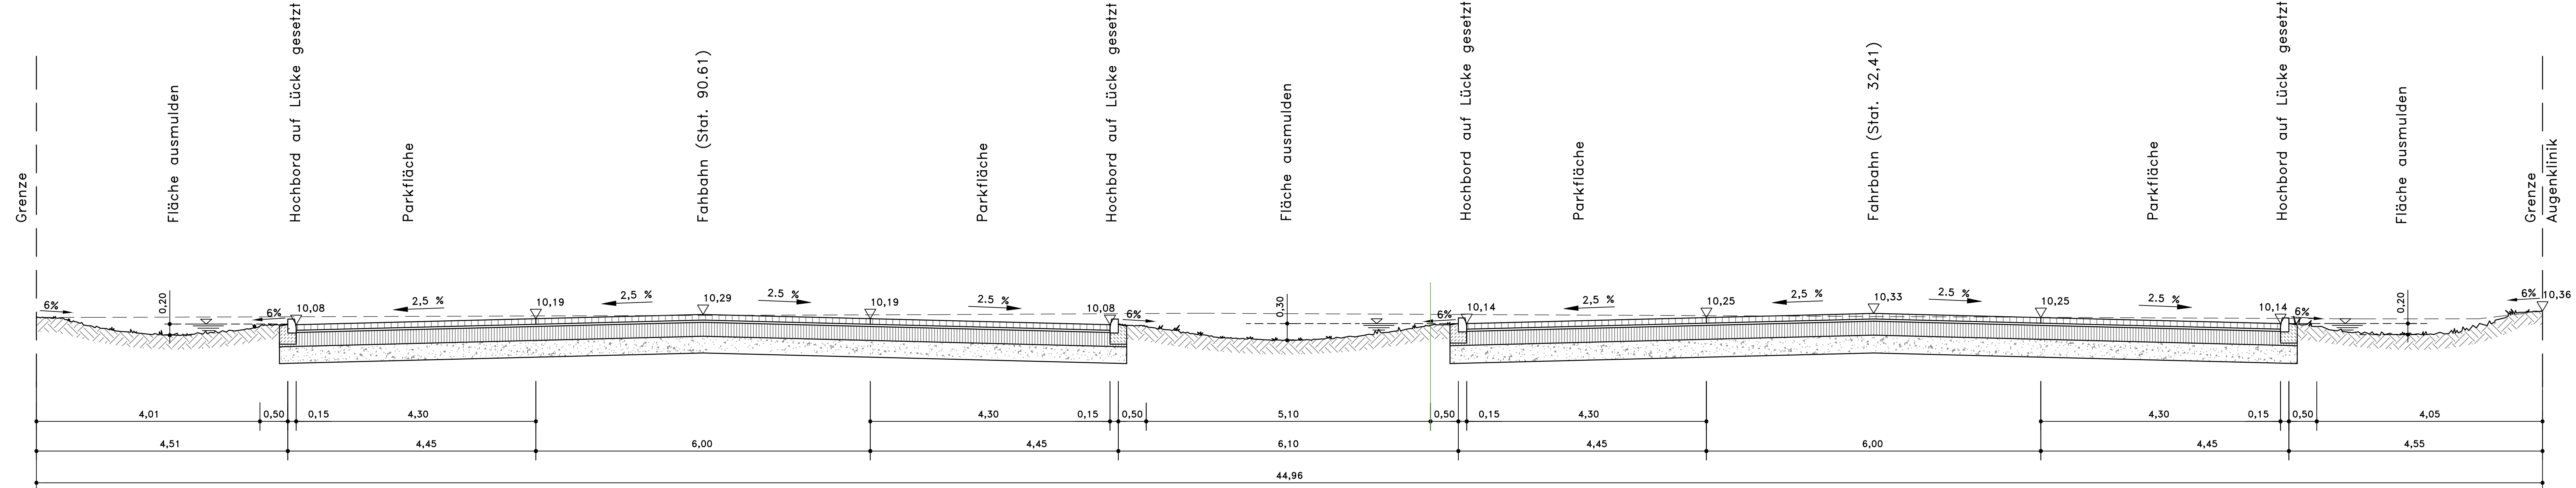

**Aufbau Parkplätze**  
 RStO 12, Tafel 3  
 Zeile 3, Bk. 0,3 und gemäß M VV, Tab.1  
 10 cm 10 cm wasserdurchlässiges Pflaster  
 4 cm Pflasterbettungssplitt  
 25 cm Schottertragschicht,  $E_{v2} = 120 \text{ MN/m}^2$   
 30 cm frostunempfindliches Material

**Aufbau Fahrbahn**  
 RStO 12, Tafel 3  
 Zeile 3, Bk. 1,8  
 10 cm Betonpflaster  
 4 cm Pflasterbettungssplitt  
 25 cm Schottertragschicht,  $E_{v2} = 150 \text{ MN/m}^2$   
 30 cm Frostschuttschicht,  $E_{v2} = 120 \text{ MN/m}^2$

Winkel:  
 Drehwinkel:

NR.:	ART DER ÄNDERUNG	DATUM	NAME

**WZV WEGEZWECKVERBAND**  
 SITZ SYKE  
 HERMANNSTRASSE 15, 28857 SYKE  
 Tel.: (04242) 7809-0 Fax.: (04242) 7809-19  
 E-Mail: info@wzv-syke.de

Y:\DWG\2018\18007\18007-LAGE DEZ18\18007L04-LAGE\_03\18007L04-LAGE\_03.DWG (25.06.2019)

<b>Gemeinde Weyhe</b>		UNTERLAGE NR.:	
PLANUNG: Wegezweckverband		BLATT NR.: 7	
BAULEITUNG: Wegezweckverband		REG. NR.:	
(NÄCHSTER ORT) Leeste		DATUM	ZEICHEN
<b>Erweiterung südlich Henry-Wetjen-Platz im Ortsteil Leeste -Parkplatz-</b>		BEARBEITET	Jan.19 Bo.
		GEZEICHNET	Jan.19 MW/Br.
		GEPRÜFT	
		<b>Querschnitt G-G</b>	
BEARBEITET: SYKE, DEN		BREITENMASSTAB 1: 250 HÖHENMASSTAB 1: ANFANGSSTATION ENDSTATION	
AUFGESTELLT:			